

NUTZFLÄCHE KG = 72,58 m²


EFH Chimaniogasse 2100 Körneuburg	
PLAN-NUMMER: CHI-EW-GR-KG-01	STATUS: V3 Vorabzug
DATUM: 14.09. 2012	PLAN-TITEL: ENTWURFSPLAN A4
MASZSTAB: 1:100	INHALT: KELLERGESCHOSS

HOFMANN
 RINGSTRASSE 40
 2193 WILFERSDORF
 www.hof-mann.at

V1 | GRUNDRISS KELLERGESCHOSS
 V2 | Ergänzungen, Kanal, ...
 V3 | Pool, Aufbauten, T4, ...


!!! Naturmasse nehmen
 + Koten prüfen !

SN 12 0150

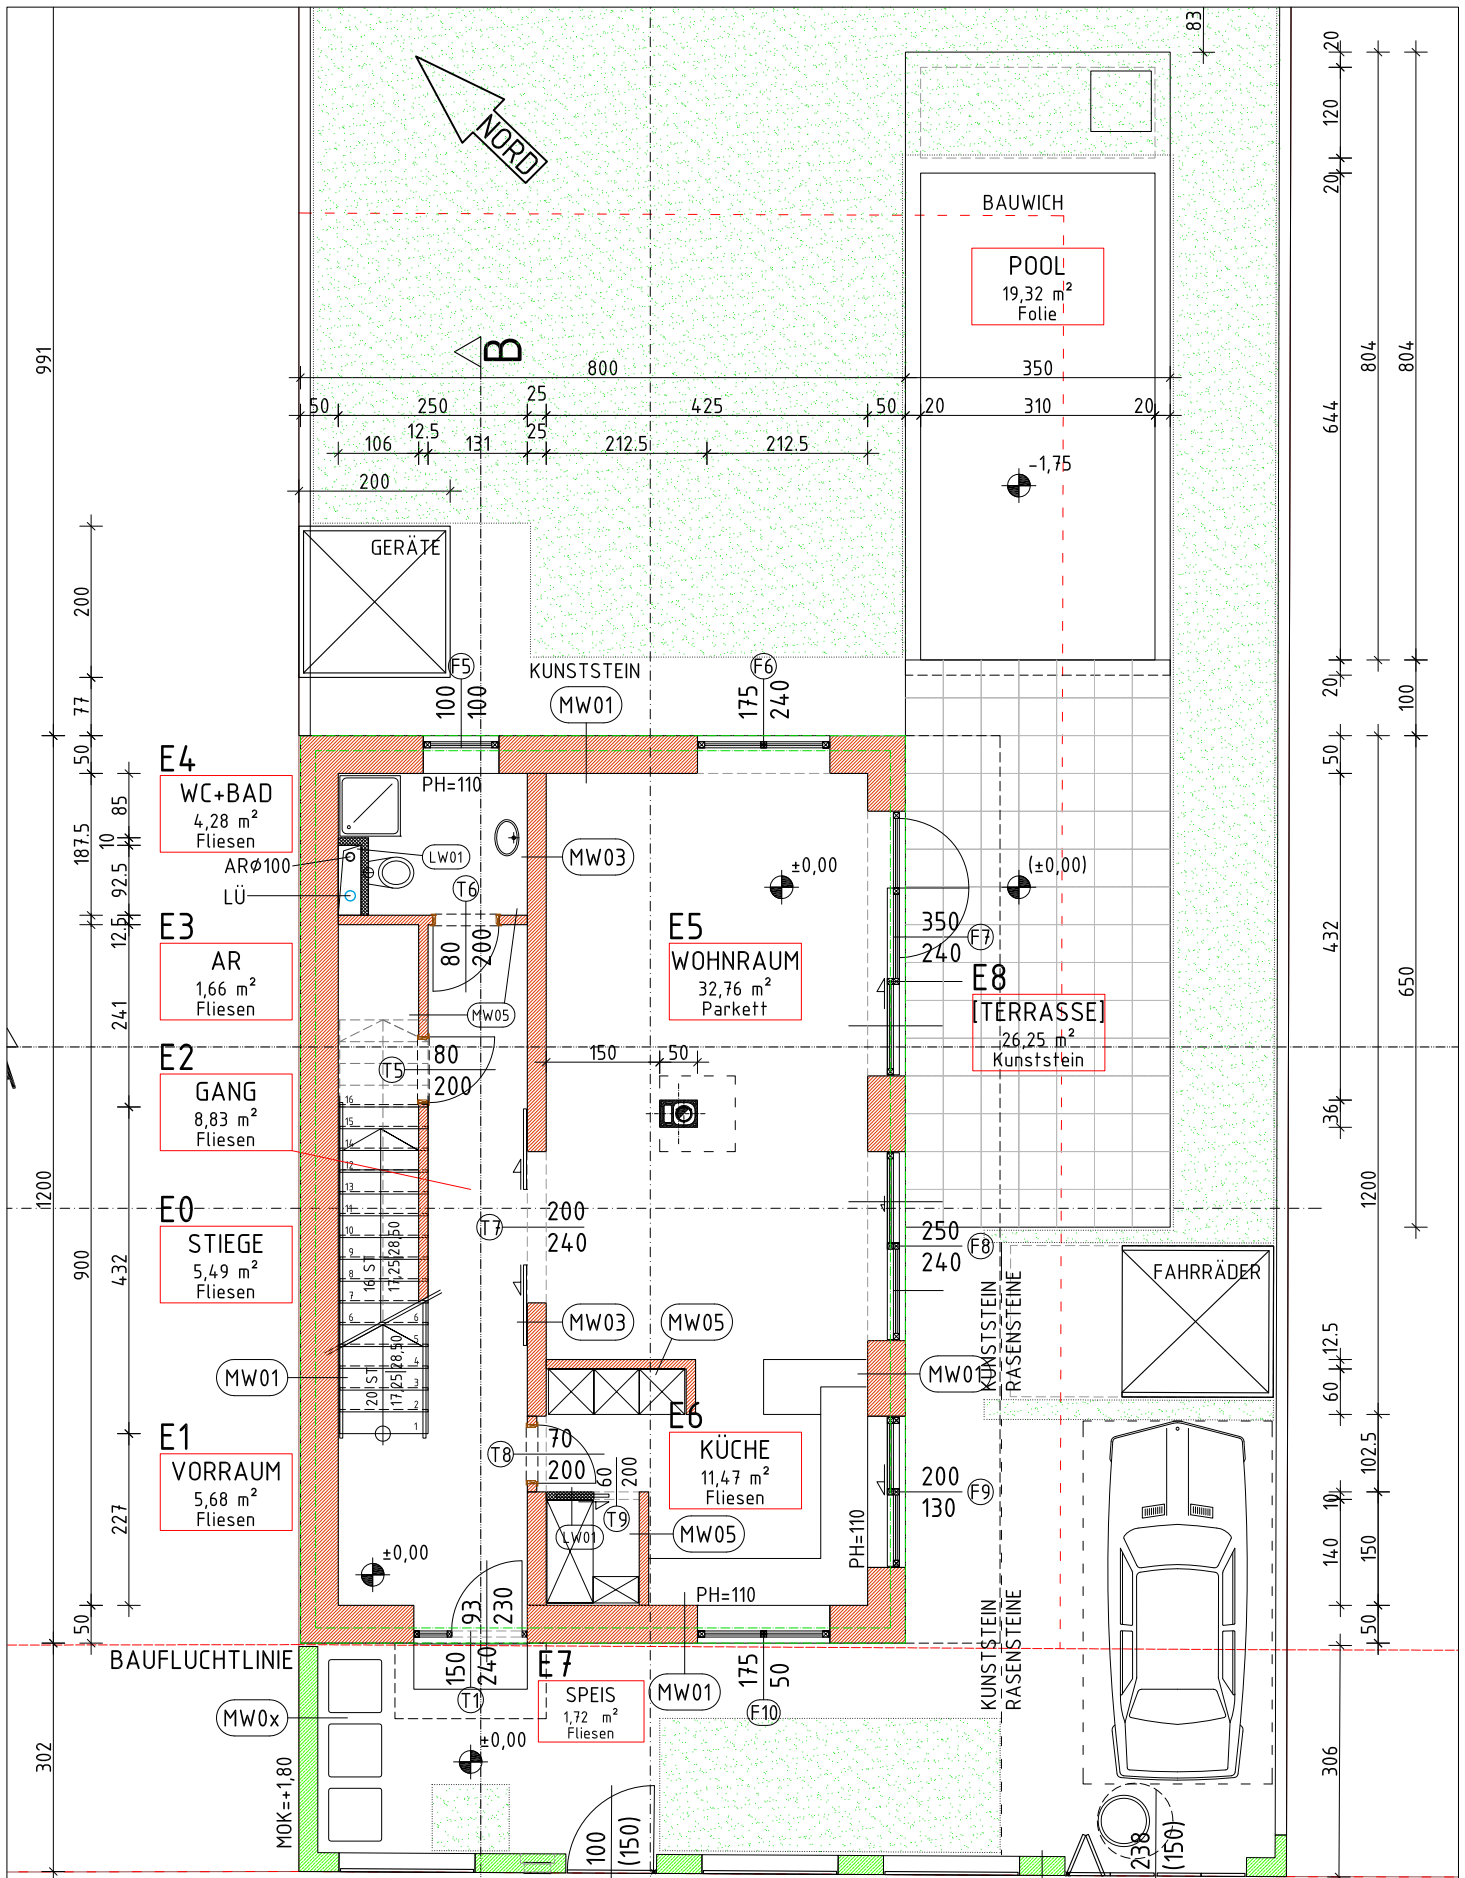

VERBAUTE FLÄCHE = 106,38 m² = Bruttofläche OG
 NUTZFLÄCHE EG (o.Stgh.) = 66,40 m²

EFH Chimarogasse 2100 Korneuburg		
PLAN NUMMER	CHI-EW-GR-EG-01	STATUS V4 Vorabzug
DATUM	14.09. 2012	PLAN ART ENTWURFSPLAN
MASZSTAB	1:100	INHALT ERDGESCHOSS
HOFMANN RINGSTRASSE 40 2193 WILFERSDORF www.hof-mann.at		
V1 GRUNDRISS ERDGESCHOSS	V2 Änderungen laut Besprechung 25.08. 2012	V3 Ergänzungen
V4 Rauchfang, Aufbauten, Einfriedung, ...		!!! Naturmasse nehmen + Koten prüfen!

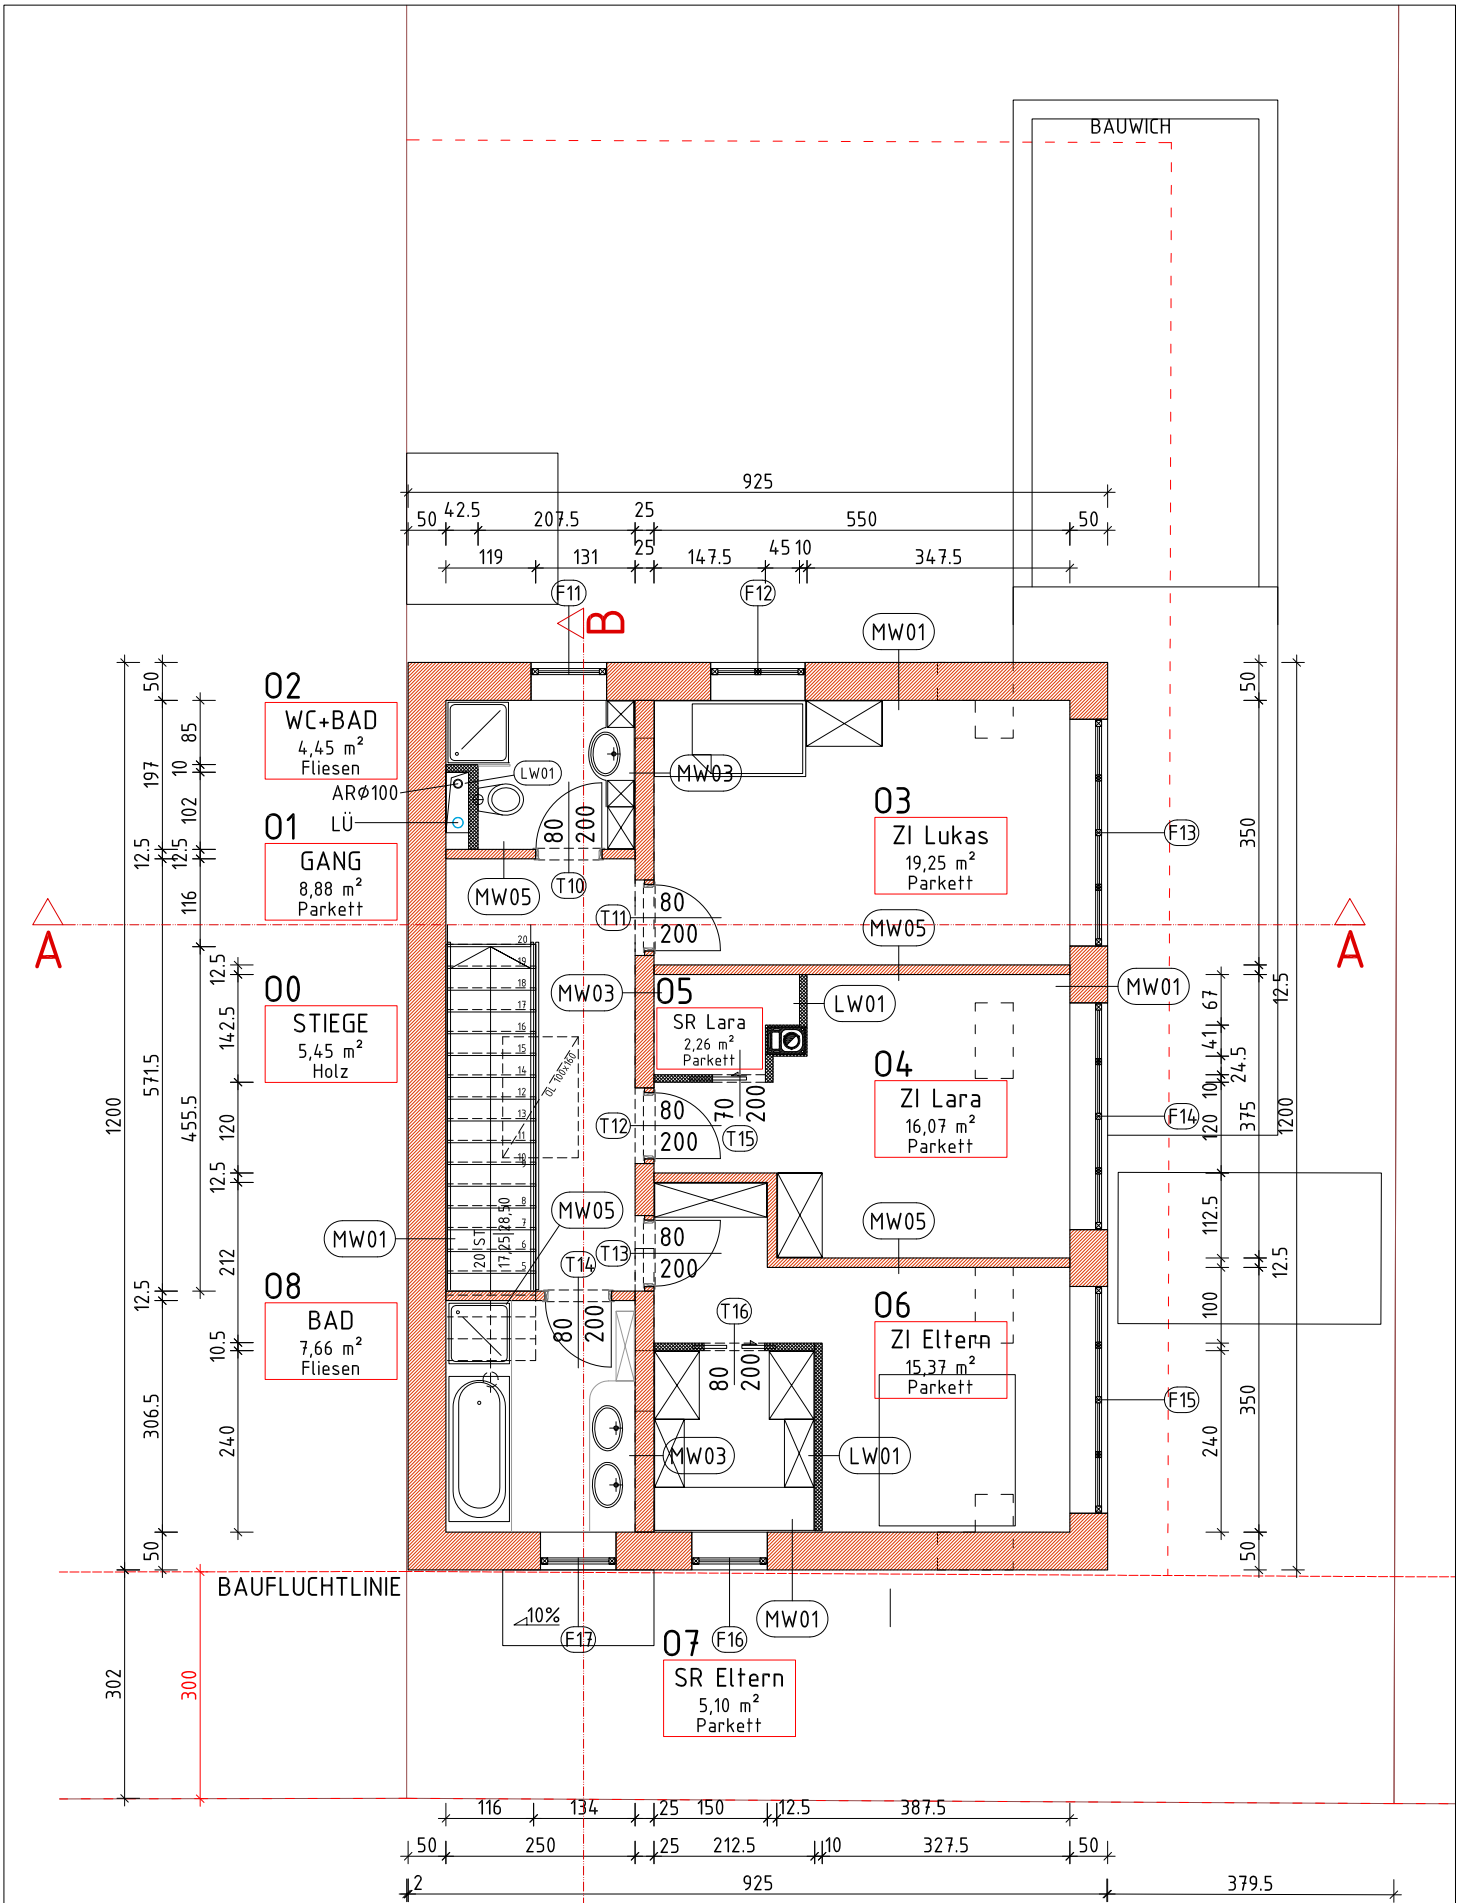



NUTZFLÄCHE OG = 79,07 m²

EFH Chimaniengasse 2100 Korneuburg		
PLAN NUMBER	CHI-EW-GR-OG-01	STATUS V4 Vorabzug
DATUM	10.09. 2012	PLAN ART ENTWURFSPLAN A4
MASZSTAB 1:100	INHALT OBERGESCHOSS	

HOFMANN
 RINGSTRASSE 40
 2193 WILFERSDORF
 www.hof-mann.at

V1 | GRUNDRISS OBERGESCHOSS
 V2 | Änderungen laut Besprechung 25.08. 2012
 V3 | Fenster SR, Ergänzungen, ...
 V4 | Kamin Schiedl, SR+ZI Lara, ...

!!! Naturmasse nehmen
 + Koten prüfen !

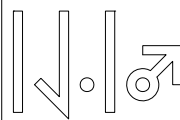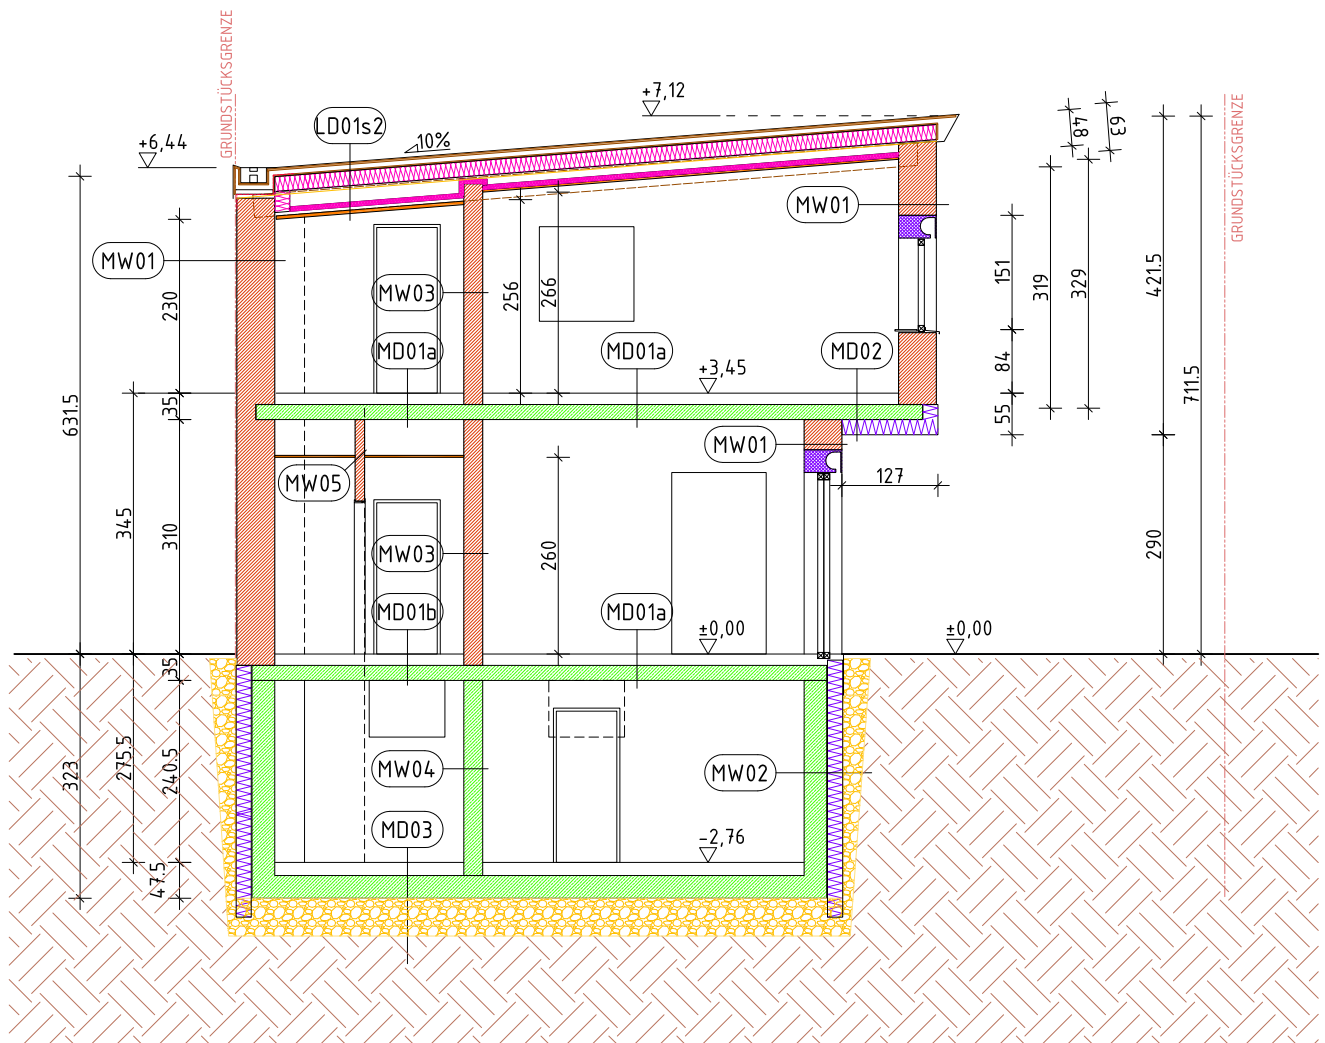


HOFMANN
 RINGSTRASSE 40
 2193 WILFERSDORF
 www.hof-mann.at


EFH Chimaniqasse 2100 Korneuburg		
PLAN NUMMER	CHI-EW-S-AA-01	STATUS V3 Vorabzug
DATUM	15.09. 2012	PLAN ART ENTWURFSPLAN A4
MASZSTAB	1:100	INHALT SCHNITT A-A QUER

- V1 | SCHNITT QUER A-A
- V2 | Niveaus angepasst, ...
- V3 | Aufbauten, ...

!!! Naturmasse nehmen
 + Koten prüfen !

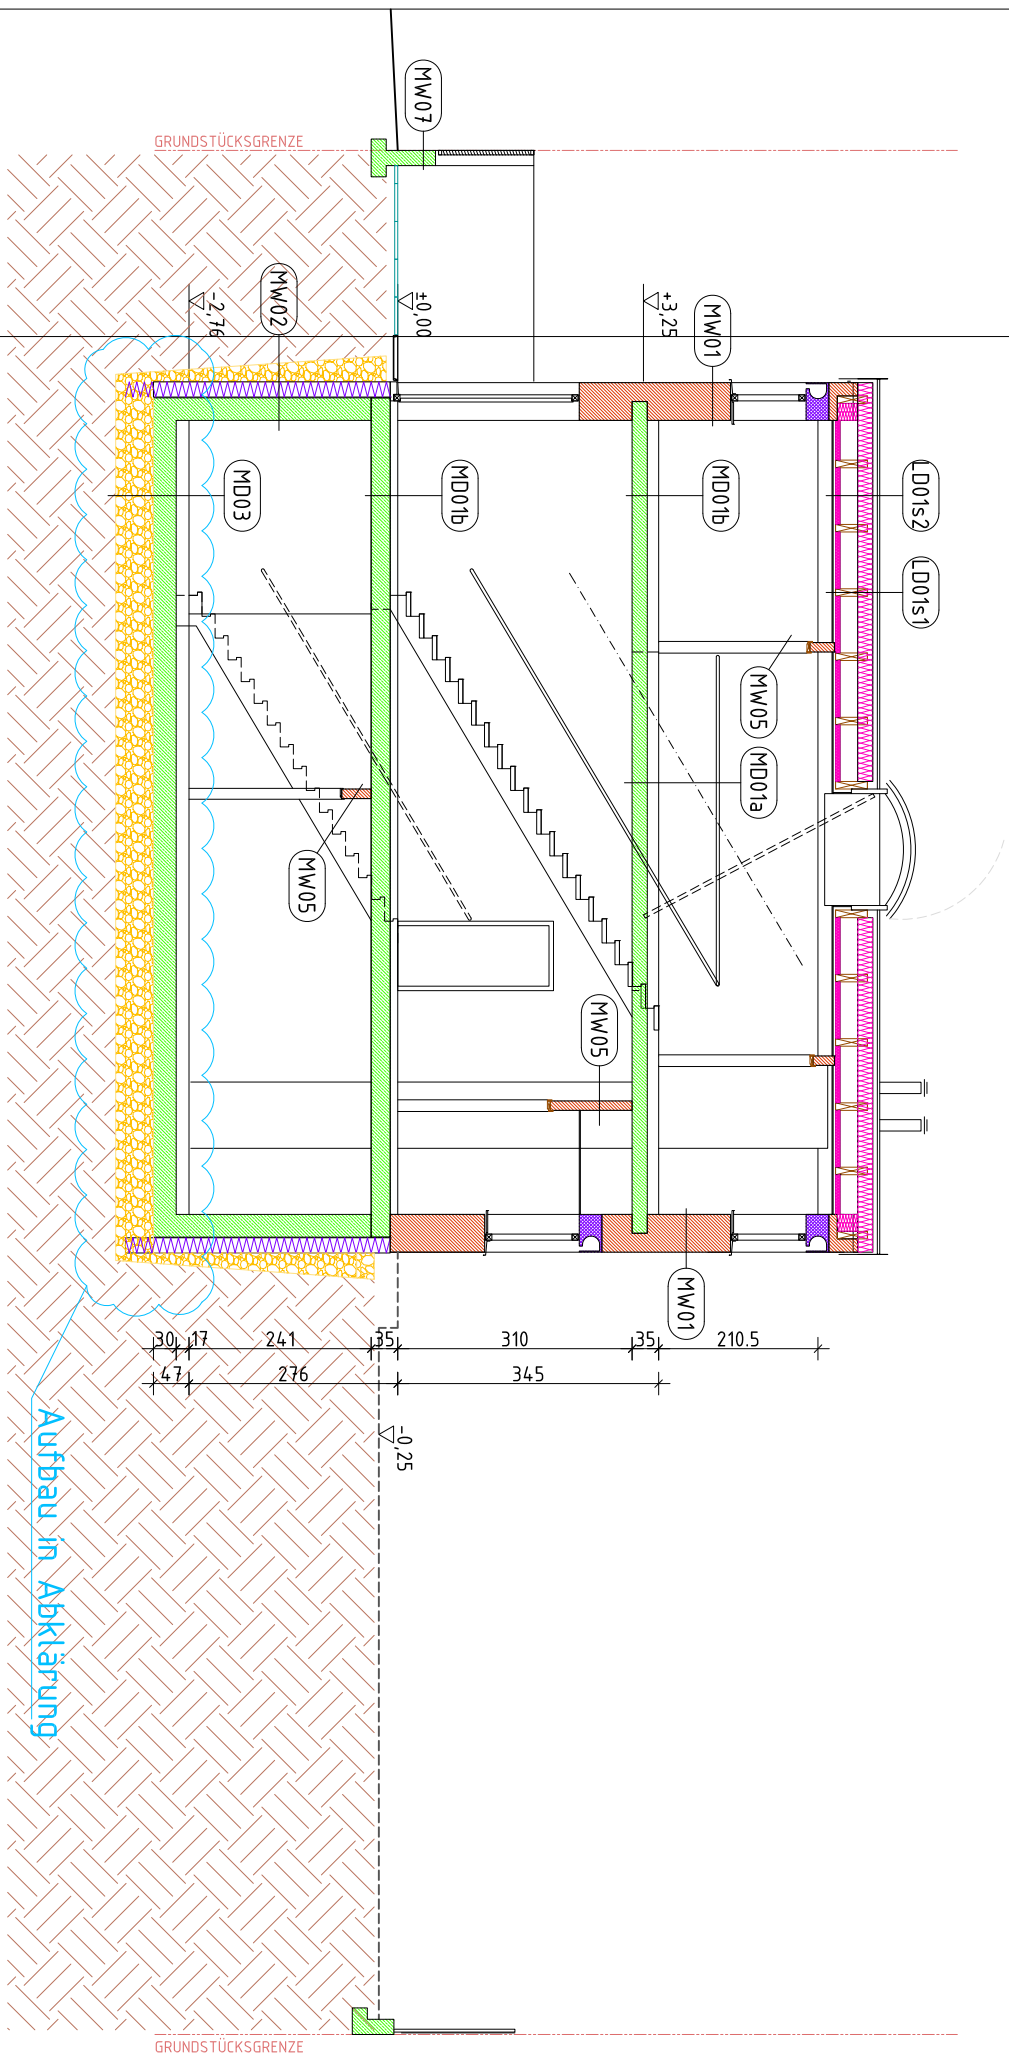


Aufbau in Abklärung

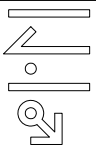

EFH Chimoniqasse 2100 Korneuburg	
PLAN Nummer	CHI-EW-S-BB-01
status	V2 Vorabzug
DATEUM	15.09. 2012
PLAN ART	ENTWURFSPLAN
INHALT	SCHNITT B-B LÄNGS
MASSTAB 1:100	
V1 SCHNITT LÄNGS B-B	
RINGSTRASSE 40 V2 Höhe EG, Niveau Keller, Aufbauten, ...	
2193 WILFERSDORF x	
www.hofmann.at x	



!!! Notizmosse nehmen
+ Katen prüfen !

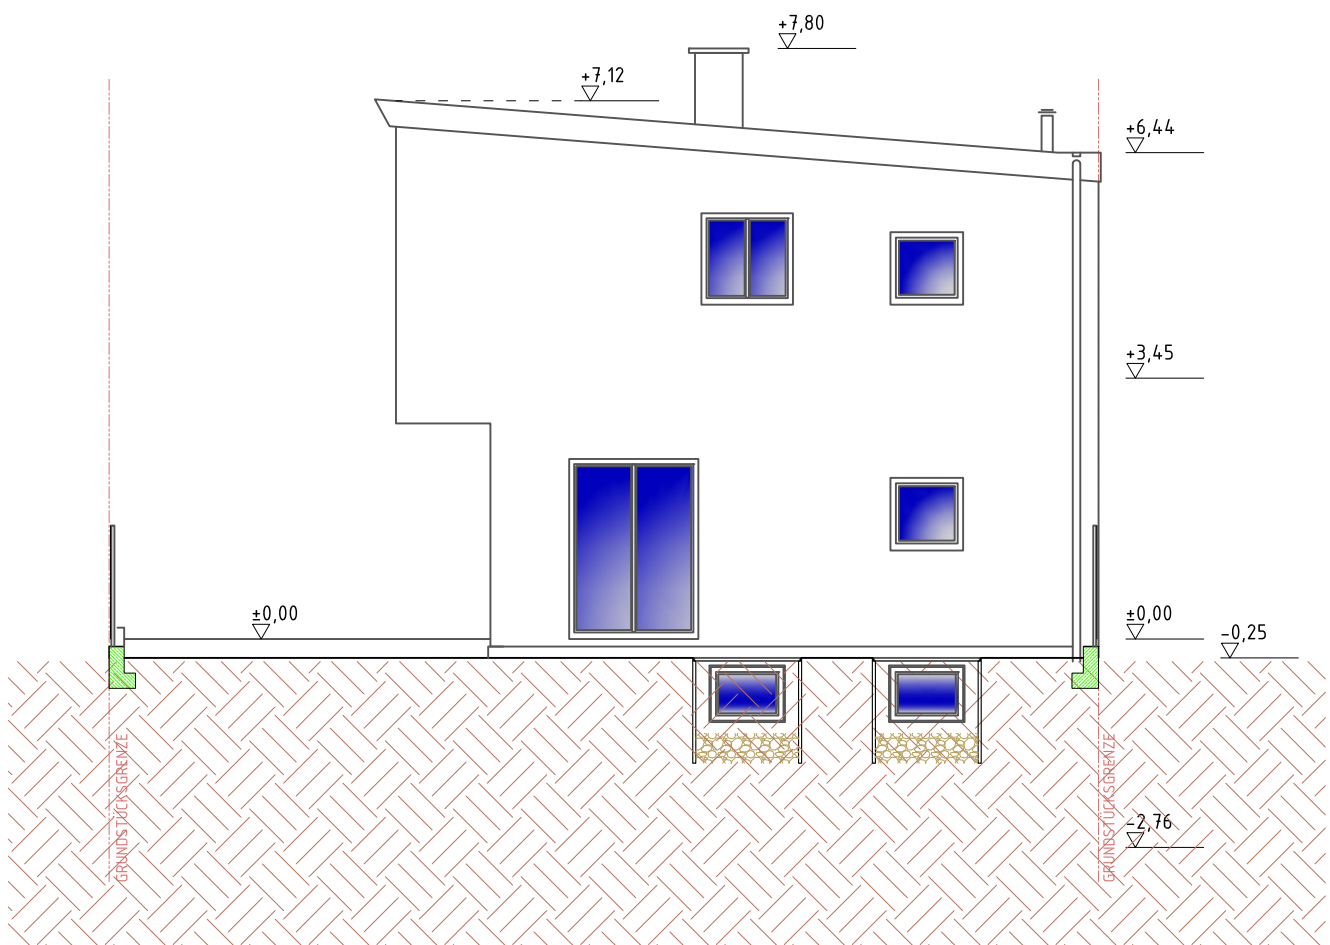

HOFMANN
 RINGSTRASSE 40
 2193 WILFERSDORF
 www.hof-mann.at

EFH Chimaniqasse 2100 Korneuburg		
PLAN NUMMER	CHI-EW-ANS-NO-01	STATUS V3 Vorabzug
DATUM	17.09. 2012	PLAN ART ENTWURFSPLAN A4
MASZSTAB 1:100	INHALT ANSICHT NORDOST	


V1 | FASSADE NORDOST bzw. GARTEN
 V2 | Fassade an Grundrisse V2 angepasst; Dachneigung 4,5°
 V3 | Kellerfenster angepasst, ...
 !!! Naturmasse nehmen
 + Koten prüfen !

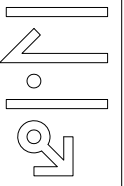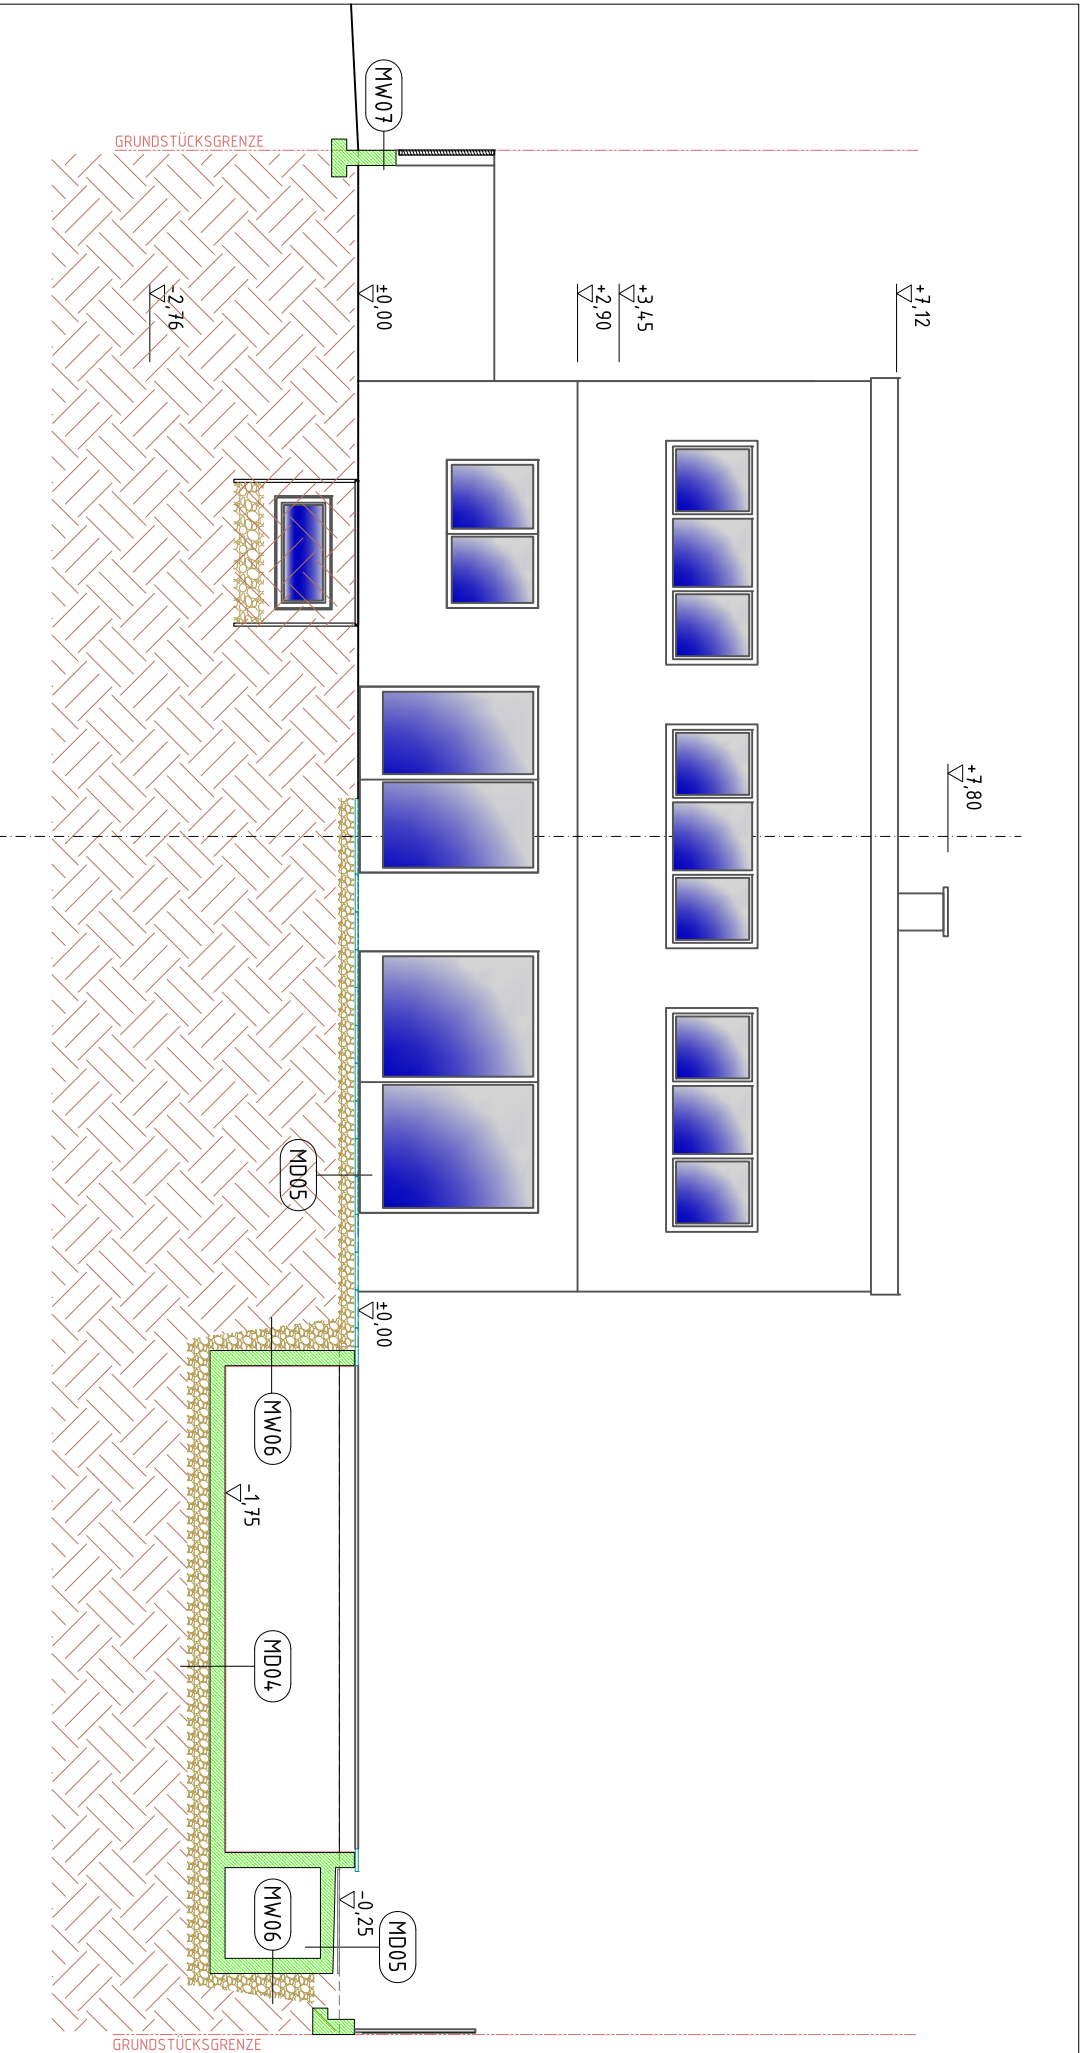

EFH Chimaniogasse 2100 Korneuburg	STATUS	V4 Vorbdbzug
PLAN Nummer	CHI-EW-ANS-SO-01	PLAN ART
DATUM	17.09. 2012	ENTWURFSPLAN A4
MASSTAB 1:100	INHALT	ANSICHT SÜDOST

HOFMANN

RINGSTRASSE 40
 2193 WILFERSDORF
 www.hof-mann.at
 V1 | FASSADE SÜDOST Version 01
 V2 | Fassade an Grundrisse V2 angepasst; Dachneigung 4,5°
 V3 | Niveau Keller + Pool angepasst
 V4 | Teilung Fenster EG
 iii) Naturmasse nehmen
 + Koten prüfen i

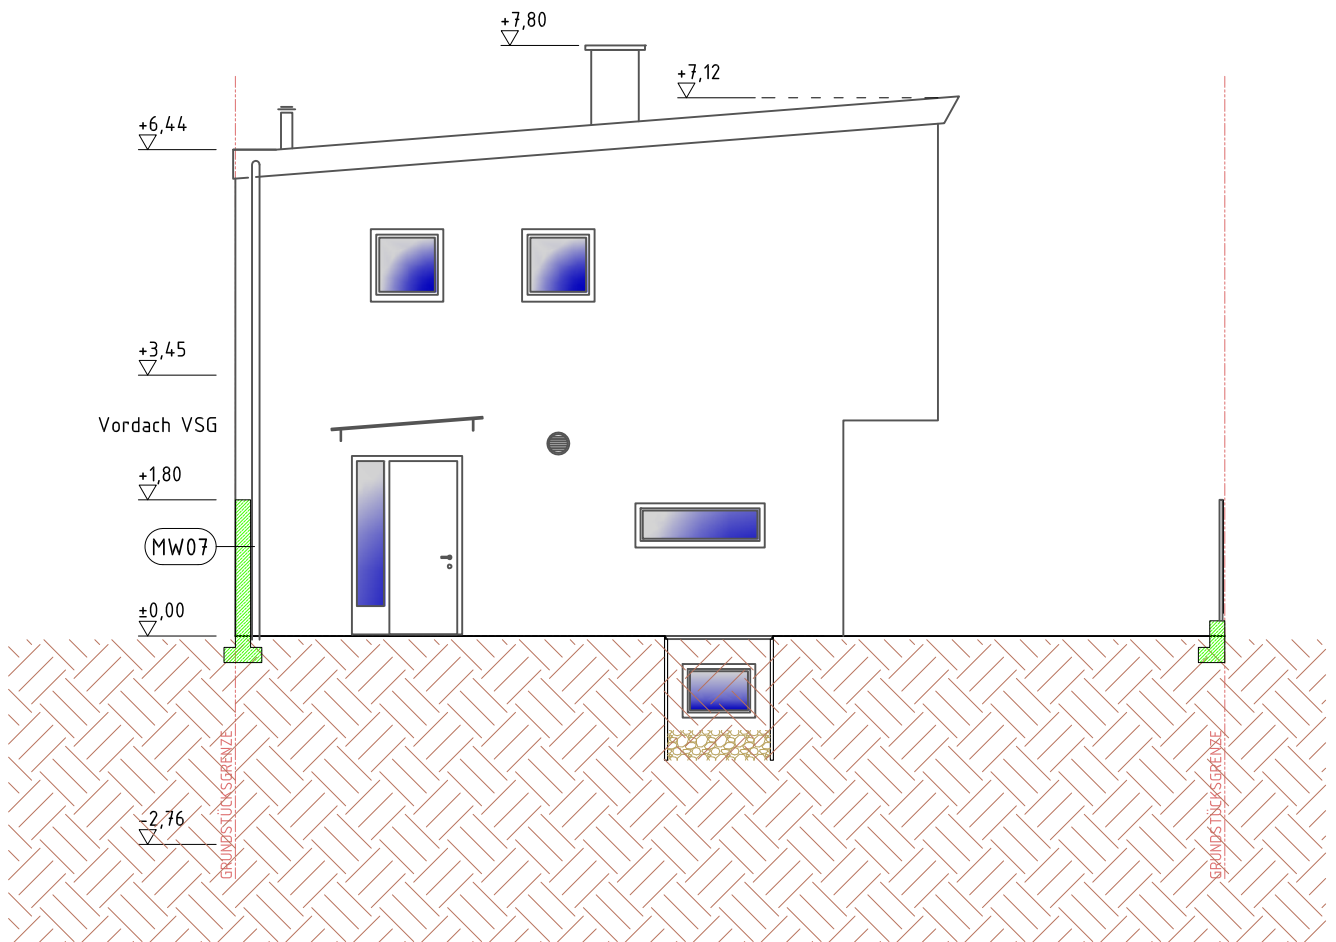

<p>HOFMANN RINGSTRASSE 40 2193 WILFERSDORF www.hof-mann.at</p>	EFH Chimaniogasse 2100 Korneuburg			
	PLAN NUMMER	CHI-EW-ANS-SW-01	STATUS	V4 Vorabzug
	DATUM	15.09. 2012	PLAN ART	ENTWURFSPLAN A4
	MASZSTAB	1:100	INHALT	ANSICHT SÜDWEST
	V1 ANSICHT SÜDWEST bzw. STRASSE	V2 Fassade an Grundrisse V2 angepasst	V3 Vordach, Fenster SR, Höhenkoten erg., ...!!! Naturmasse nehmen	V4 Teilung Hauseingangstür, Einfriedung, ... + Koten prüfen !